

COMUNE DI SAN PIETRO CLARENZA

C.O.M. 14 - Motta Sant'Anastasia



PIANO COMUNALE DI PROTEZIONE CIVILE



CARTA DELLA RETE IDRICA COUMUNALE

TAVOLA 6

Scala 1:5.000


Data: 21/12/2015

PROGETTISTA: Dott.ssa Geologo Barbara Forte

LEGENDA

-  Condotta idrica ACOSET
-  Serbatoi
-  Sorgenti
-  Pozzo Prof. Paternò
-  Pozzo Prof. Paternò - Gestito da Acque Carcaci del Fasano
-  Pozzo Vitro - Gestito da Acque Sud
-  Pozzo Pellegrino - Gestito da Acque Sud
-  Idrante antincendio

Scala 1:5.000
0 50 100 150 200 250 Metri

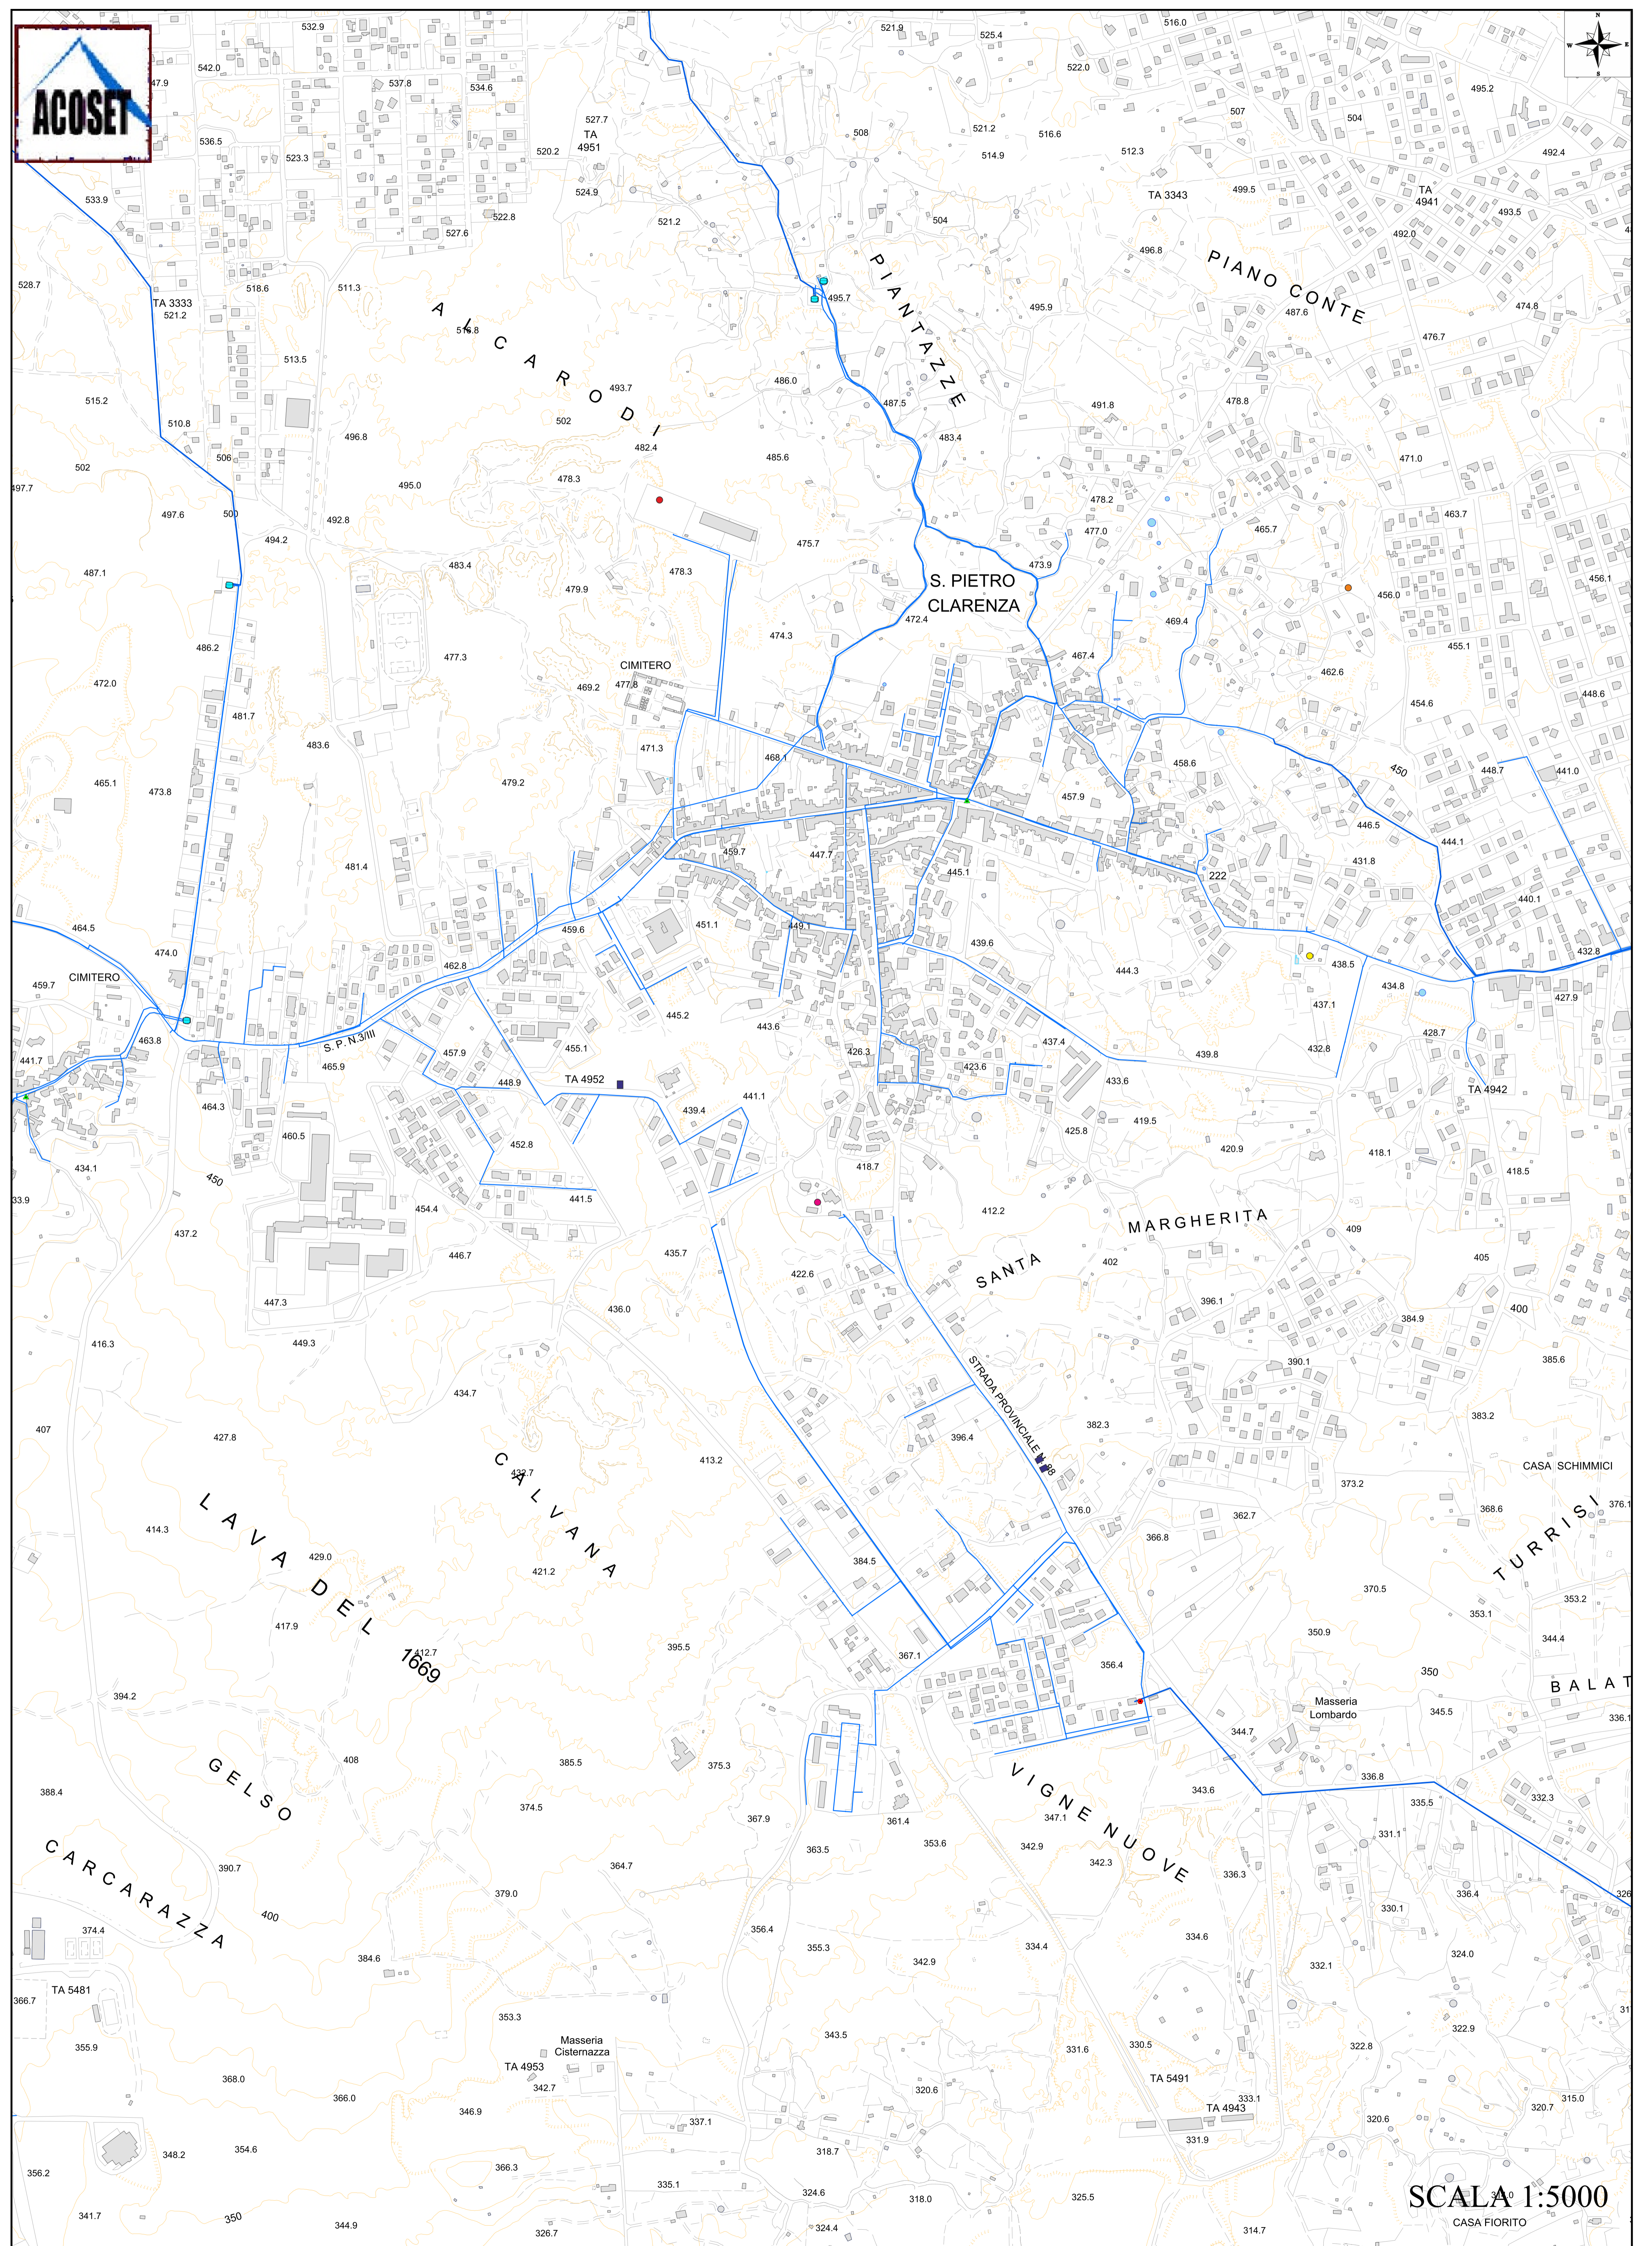

SCALA 1:5000
CASA FIORITO